


PLANTA RED DE DRENAJE
PLATANITO



SIMBOLOGIA	
CONCEPTO	SIMBOLOGIA
TUBERIA DE ALBAÑAL 25CM LINEA 1	—
ATARJEA CONSTRUIDA	E
CABEZA DE ATARJEA	⊥
POZO DE VISITA COMÓN	⊙
POZO DE VISITA CONSTRUIDO	●
LONGITUD-PENDIENTE-DIAMETRO <small>(metros - milímetros - centímetros)</small>	70-4-20
ELEVACION DE TERRENO	88.60
ELEVACION DE PLANTILLA	88.60

 

ING. FELIPE VECA CONTRERAS
 RESPONSABLE TECNICO
 CED. PROF. 8481699


NOMBRE DE LA OBRA:
REHABILITACION DE DRENAJE SANITARIO EN CALLES DE LA LOCALIDAD DE EL RAYO
 PRESIDENCIA MUNICIPAL
 UBICACION: **EL RAYO**
 PROPIETARIO: **MUNICIPIO DE PISAFLORES**
 PLANO: **PLANO ARQUITECTONICO**
 CONTENIDO: **PLANTA ARQUITECTONICO**
 PROYECTO ARQUITECTONICO:
OBRAS PUBLICAS MUNICIPALES
 ESCALA GRAFICA:

 ESCALA: **1:50**
 FECHA: **MARZO DE 2024**
ARQ-1

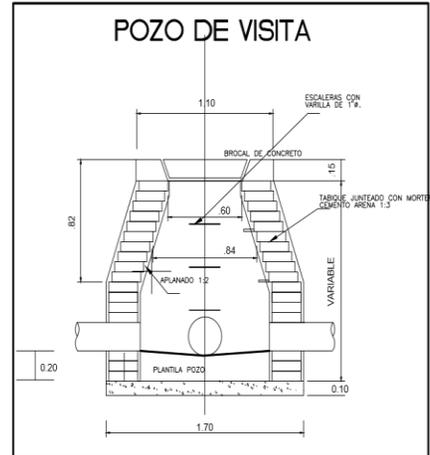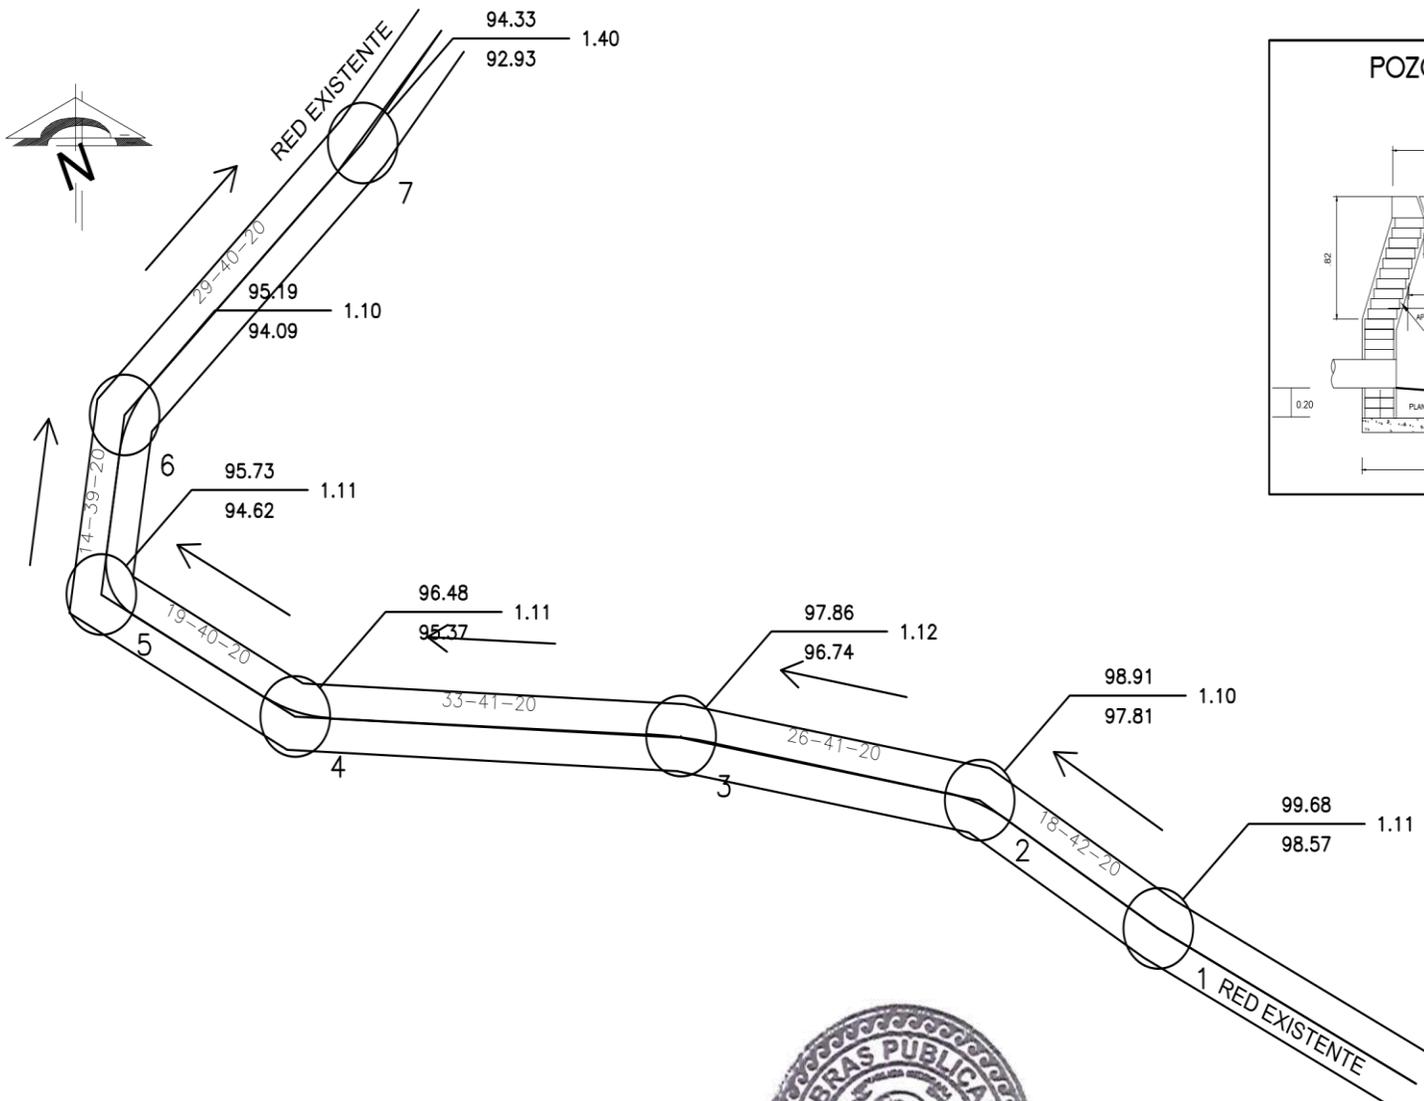

PLANTA RED DE DRENAJE
RUMBO A LA SECUNDARIA

SIMBOLOGIA	
CONCEPTO	SIMBOLOGIA
TUBERIA DE ALBAÑAL 25CM LINEA 1	—
ATARJEA CONSTRUIDA	—E—
CABEZA DE ATARJEA	⊥
POZO DE VISITA COMÓN	⊙
POZO DE VISITA CONSTRUIDO	●
LONGITUD-PENDIENTE-DIAMETRO <small>(metros - milímetros - centímetros)</small>	70-4-20
ELEVACION DE TERRENO	88.60
ELEVACION DE PLANTILLA	88.60

 


 ING. FELIPE VEGA CONTRERAS
 RESPONSABLE TECNICO
 CED. PROF. 8481699

REHABILITACION DE DRENAJE SANITARIO
EN CALLES DE LA LOCALIDAD DE EL RAYO

PRESIDENCIA MUNICIPAL


MUNICIPIO DE PISAFLORES

PLANO ARQUITECTONICO

PLANTA ARQUITECTONICO








OBRA PÚBLICAS MUNICIPALES

ESCALA GRAFICA

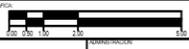

ARQ-3

FECHA: MARZO DE 2024

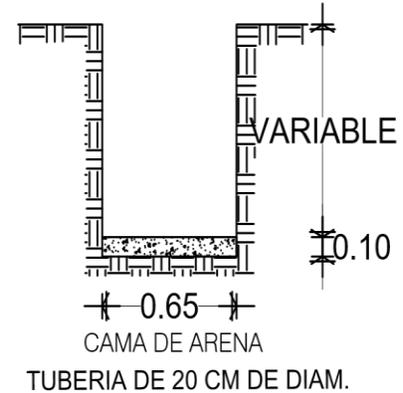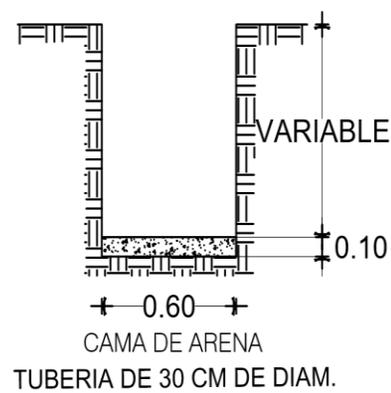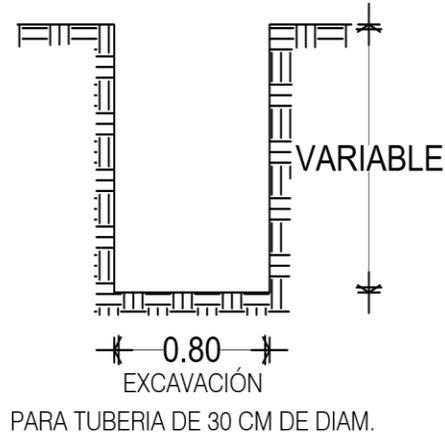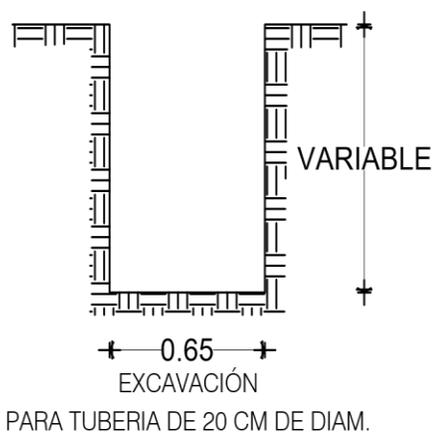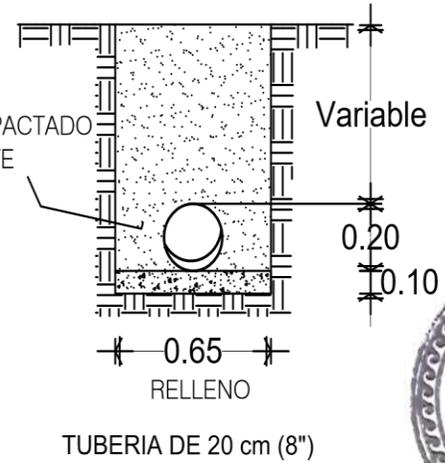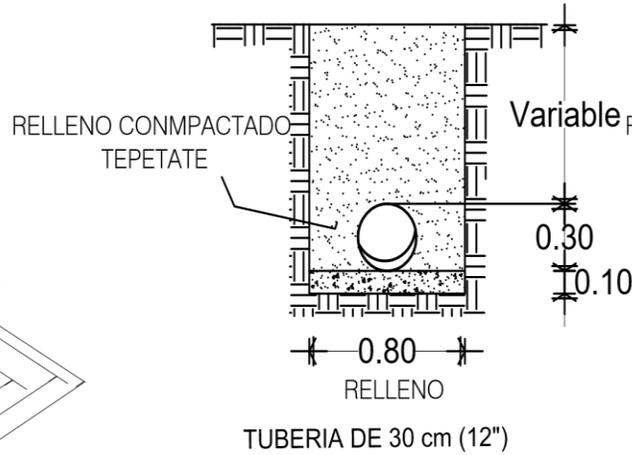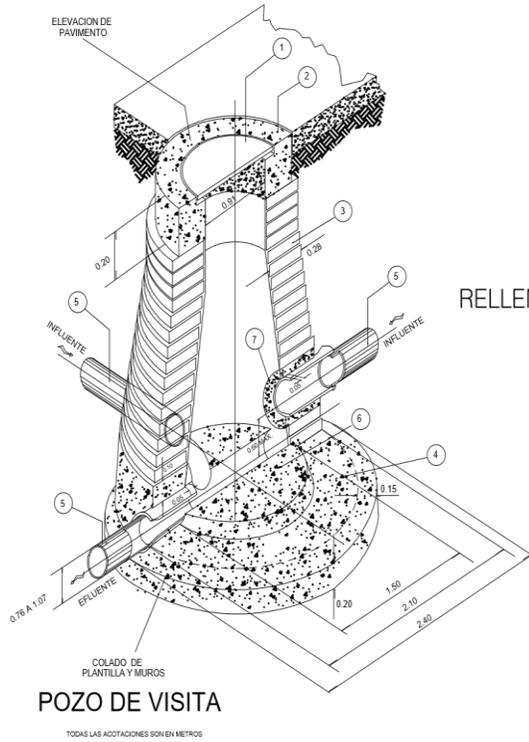

2020-2024

ING. FELIPE VEGA CONTRERAS
RESPONSABLE TECNICO
CED. PROF. 8481699

REHABILITACIÓN DE DRENAJE SANITARIO
EN CALLES DE LA LOCALIDAD DE EL RAYO

PRESIDENCIA MUNICIPAL	
EL RAYO	
MUNICIPIO DE PISAFLORES	
PLANO ARQUITECTONICO	
DETALLES	
OBRAS PÚBLICAS MUNICIPALES	
ESCALA GRAFICA	ESCALA: 1:50
FECHA:	MARZO DE 2024
PROYECTO:	ARQ-4