


LOCALIDAD: ZAPOTAL DE MORAS, PISAFLORES HGO.

OBRA: CONSTRUCCIÓN DE PAVIMENTO HIDRÁULICO DE CALLE PRINCIPAL EN LA LOCALIDAD DE ZAPOTAL DE MORAS

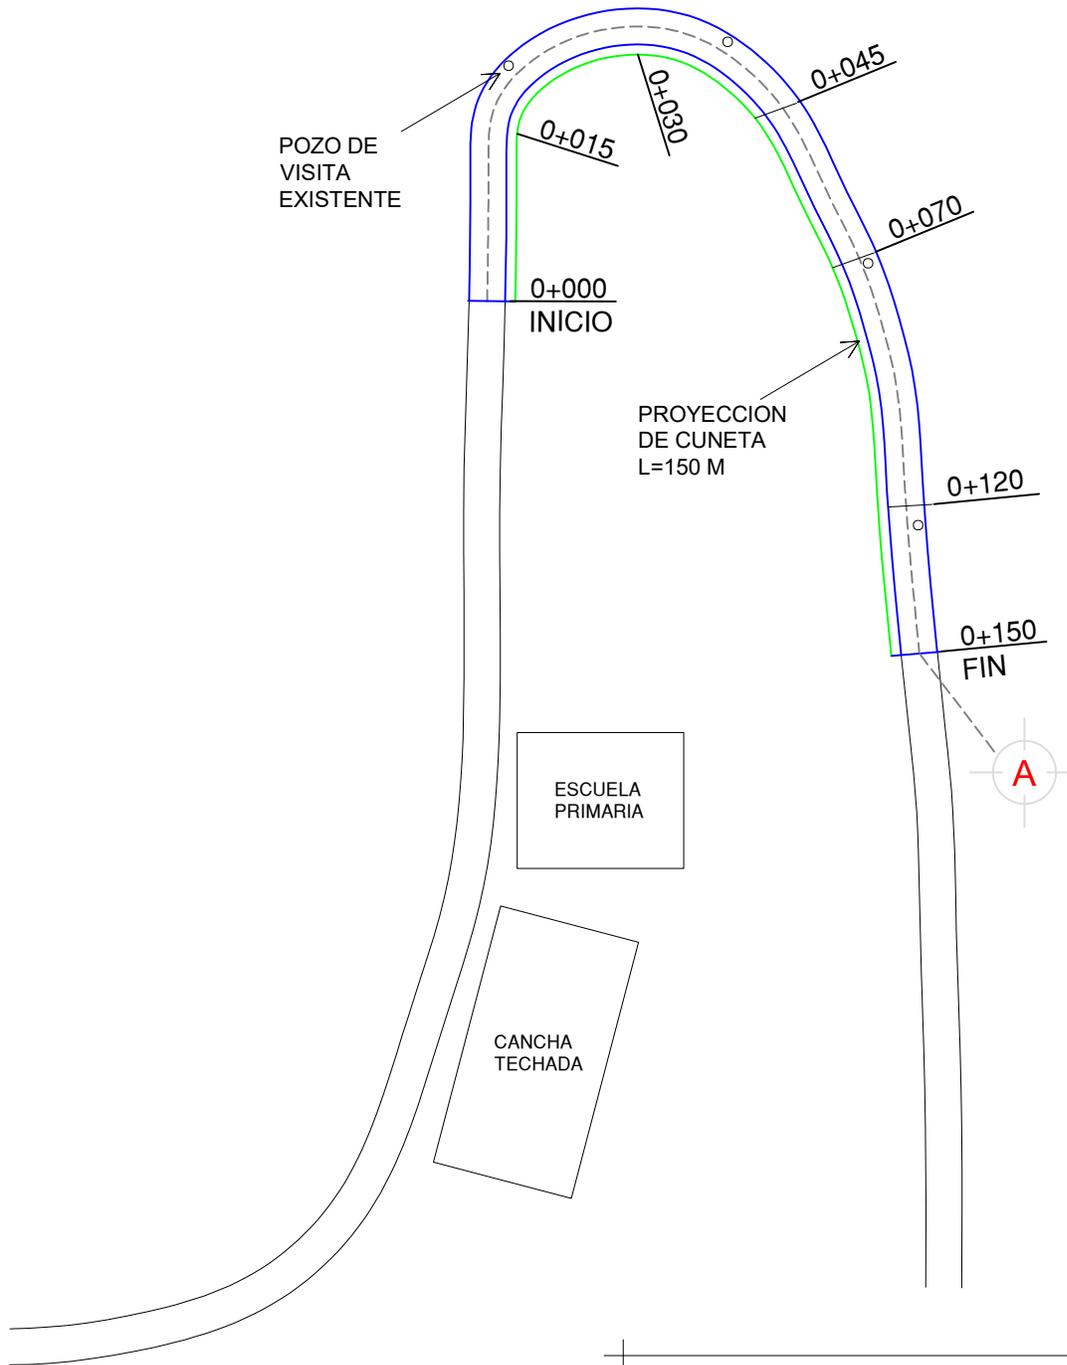

ING. JAIME ANTONIO CHAVARRIA MARTINEZ
RESPONSABLE TECNICO
CED. PROFESIONAL 8621495 2020-2024

PRESIDENCIA MUNICIPAL
PISAFLORES




PLANO: PLANTA GENERAL	PROYECTO: CONSTRUCCIÓN DE PAVIMENTO HIDRÁULICO DE CALLE PRINCIPAL EN LA LOCALIDAD DE ZAPOTAL DE MORAS	LOCALIDAD: ZAPOTAL DE MORAS	PLANO No. S / N
FECHA: MARZO 2024	ACOTACION: METROS	ESCALA: S/E	
AUTORIZADO: LIC. RICARDO GARCÍA TORRES PRESIDENTE MUNICIPAL SUPLENTE	DISEÑO: ING. JAIME A. CHAVARRIA MARTINEZ CÉDULA: 8621495		

LOCALIDAD: ZAPOTAL DE MORAS, PISAFLORES HGO.

OBRA: CONSTRUCCIÓN DE PAVIMENTO HIDRÁULICO DE CALLE PRINCIPAL EN LA LOCALIDAD DE ZAPOTAL DE MORAS

DETALLE DE SECCION DEL PAVIMENTO

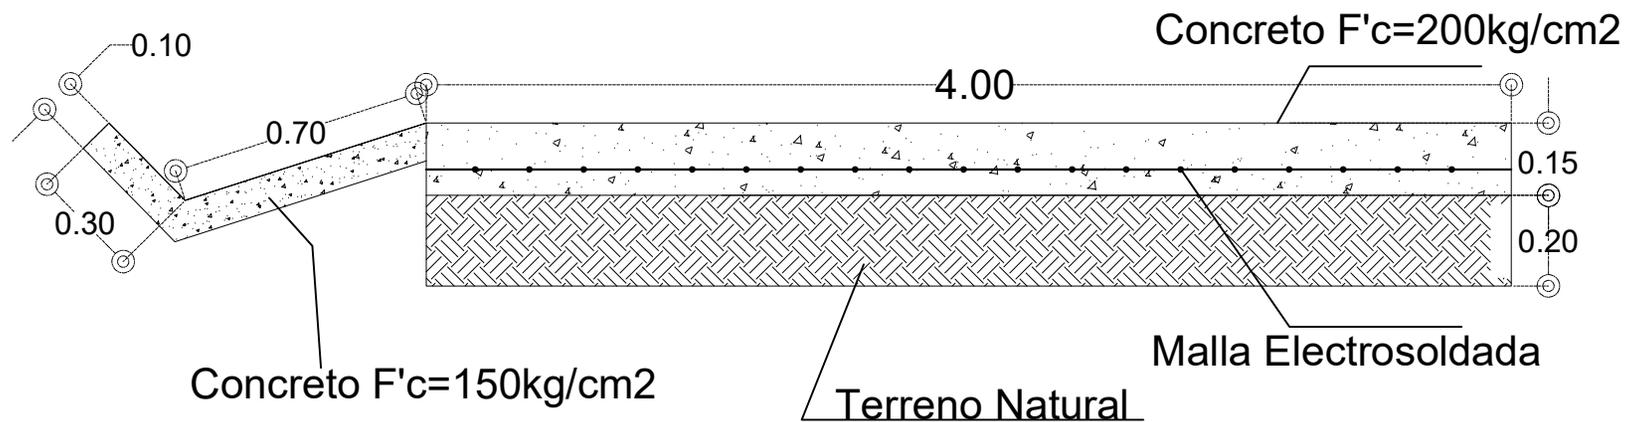

PRESIDENCIA MUNICIPAL

PISAFLORES



PLANO: DETALLE DE CORTE	PROYECTO LOCALIDAD:	CONSTRUCCIÓN DE PAVIMENTO HIDRÁULICO DE CALLE PRINCIPAL EN LA LOCALIDAD DE ZAPOTAL DE MORAS ZAPOTAL DE MORAS
-------------------------------	------------------------	---

PLANO No. S / N

FECHA: MARZO 2024	ACOTACION: METROS	ESCALA: S/E
----------------------	----------------------	----------------

AUTORIZO: LIC. RICARDO GARCÍA TORRES PRESIDENTE MUNICIPAL SUPLENTE
--

DISEÑO: ING. JAIME A. CHAVARRIA MARTINEZ CÉDULA: 8621495
--



ING. JAIME ANTONIO CHAVARRIA MARTINEZ
RESPONSABLE TECNICO
CED. PROFESIONAL 8621495 2020-2024