


LOCALIDAD: LAS MORAS, PISAFLORES HGO.

OBRA: CONSTRUCCIÓN DE PAVIMENTO HIDRÁULICO DE CALLE EN LA LOCALIDAD DE LAS MORAS

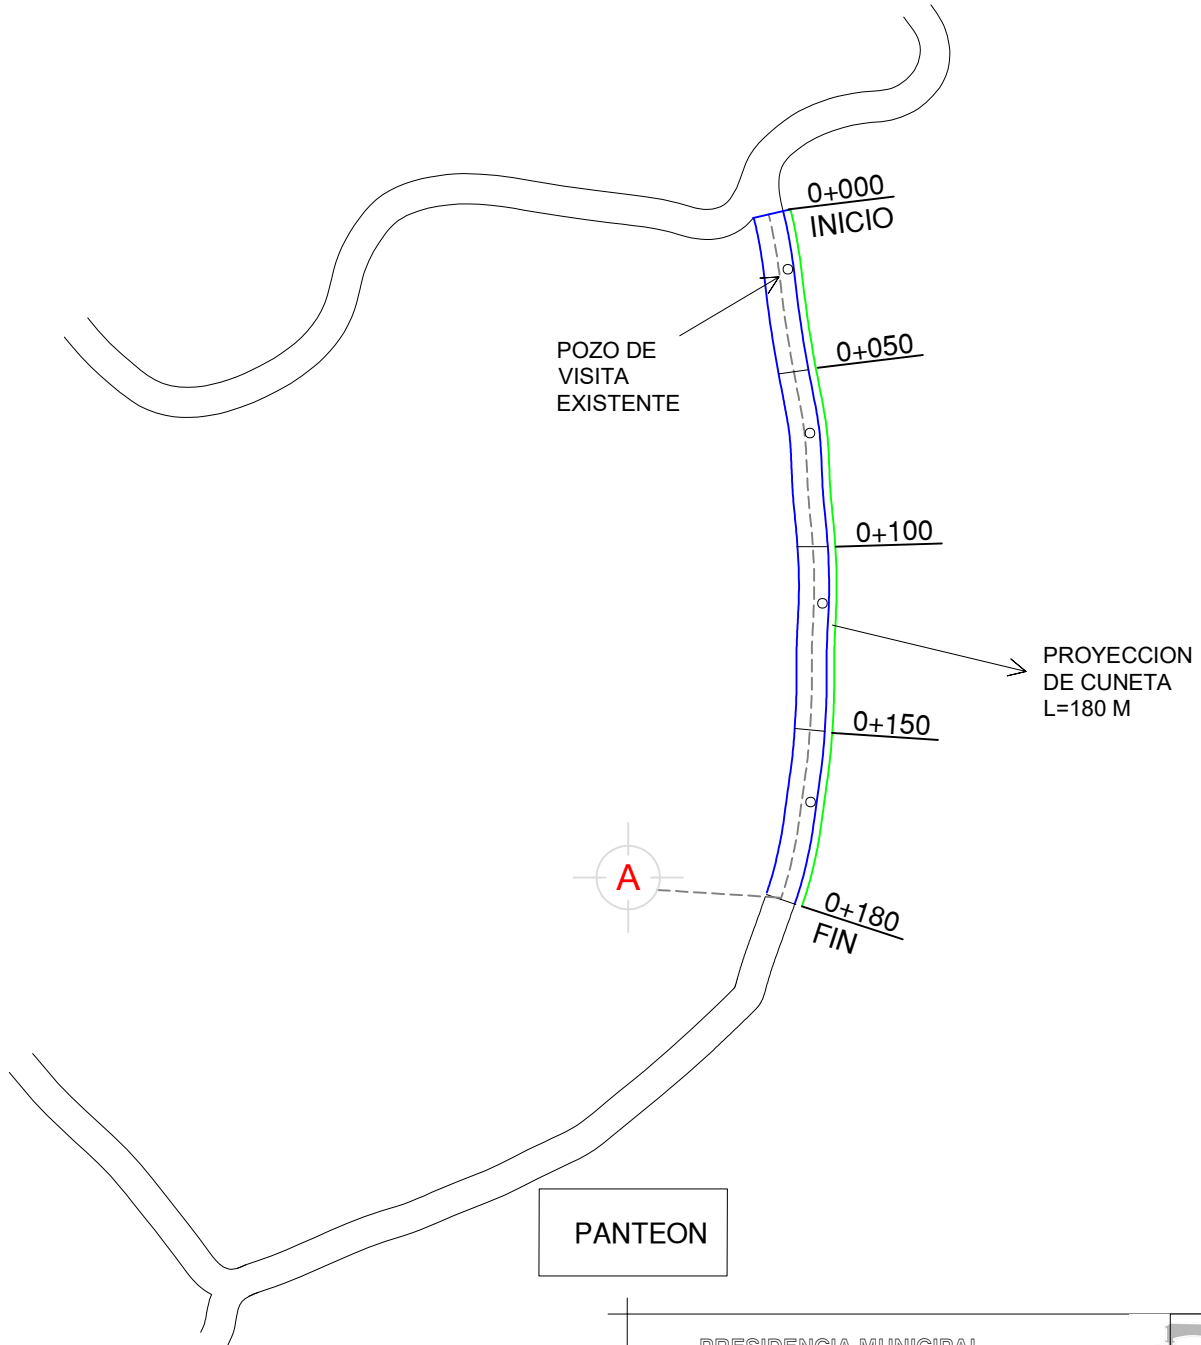

ING. JAIME ANTONIO CHAVARRIA MARTINEZ
RESPONSABLE TECNICO
CED. PROFESIONAL 8621495 2020-2024

PRESIDENCIA MUNICIPAL
PISAFLORES



PLANO: PLANTA GENERAL	PROYECTO	CONSTRUCCIÓN DE PAVIMENTO HIDRÁULICO DE CALLE EN LA LOCALIDAD DE LAS MORAS
	LOCALIDAD:	LAS MORAS

PLANO No. S / N

FECHA: MARZO 2024	ACOTACION: METROS	ESCALA: S/E
----------------------	----------------------	----------------


AUTORIZO: LIC. RICARDO GARCÍA TORRES PRESIDENTE MUNICIPAL SUPLENTE
--

DISEÑO: ING. JAIME A. CHAVARRIA MARTINEZ CÉDULA: 8621495
--

LOCALIDAD: LAS MORAS, PISAFLORES HGO.

OBRA: CONSTRUCCIÓN DE PAVIMENTO HIDRÁULICO DE CALLE EN LA LOCALIDAD DE LAS MORAS

DETALLE DE SECCION DEL PAVIMENTO

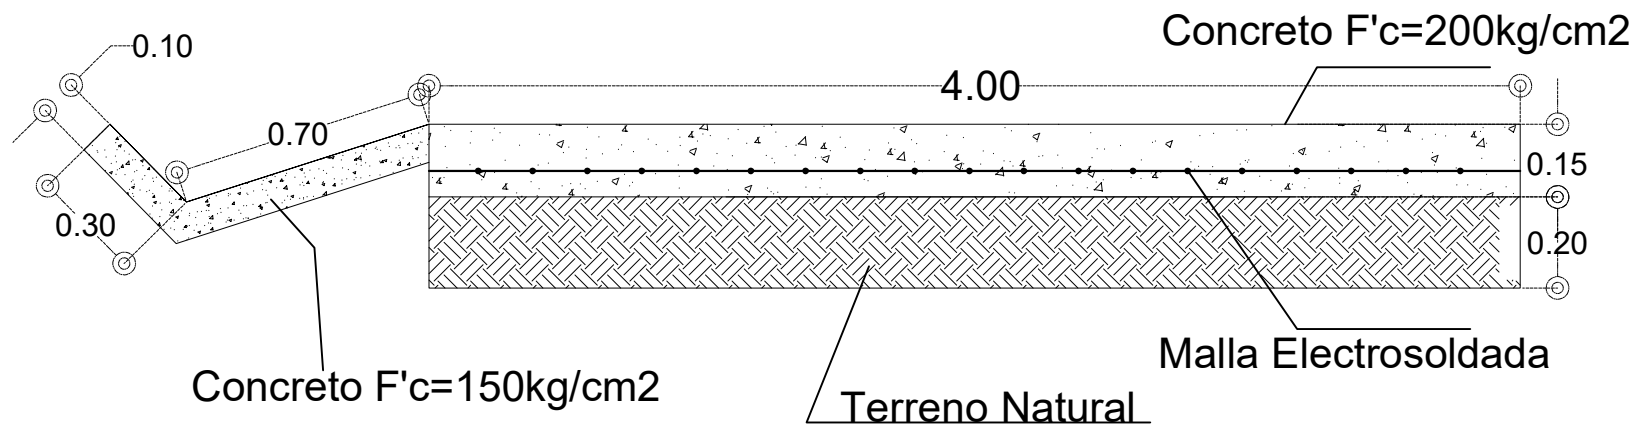

PRESIDENCIA MUNICIPAL

PISAFLORES



PLANO: DETALLE DE CORTE	PROYECTO CONSTRUCCIÓN DE PAVIMENTO HIDRÁULICO DE CALLE EN LA LOCALIDAD DE LAS MORAS
LOCALIDAD: LAS MORAS	

PLANO No. S / N

FECHA: MARZO 2024	ACOTACION: METROS	ESCALA: S/E
----------------------	----------------------	----------------

AUTORIZO: LIC. RICARDO GARCÍA TORRES PRESIDENTE MUNICIPAL SUPLENTE
--

DISEÑO: ING. JAIME A. CHAVARRIA MARTINEZ CÉDULA: 8621495
--



ING. JAIME ANTONIO CHAVARRIA MARTINEZ
RESPONSABLE TECNICO
CED. PROFESIONAL 8621495 2020-2024