


LOCALIDAD: EL AMOLAR

OBRA: REHABILITACIÓN DE PAVIMENTO HIDRÁULICO EN CALLE PRINCIPAL DE LA LOCALIDAD EL AMOLAR

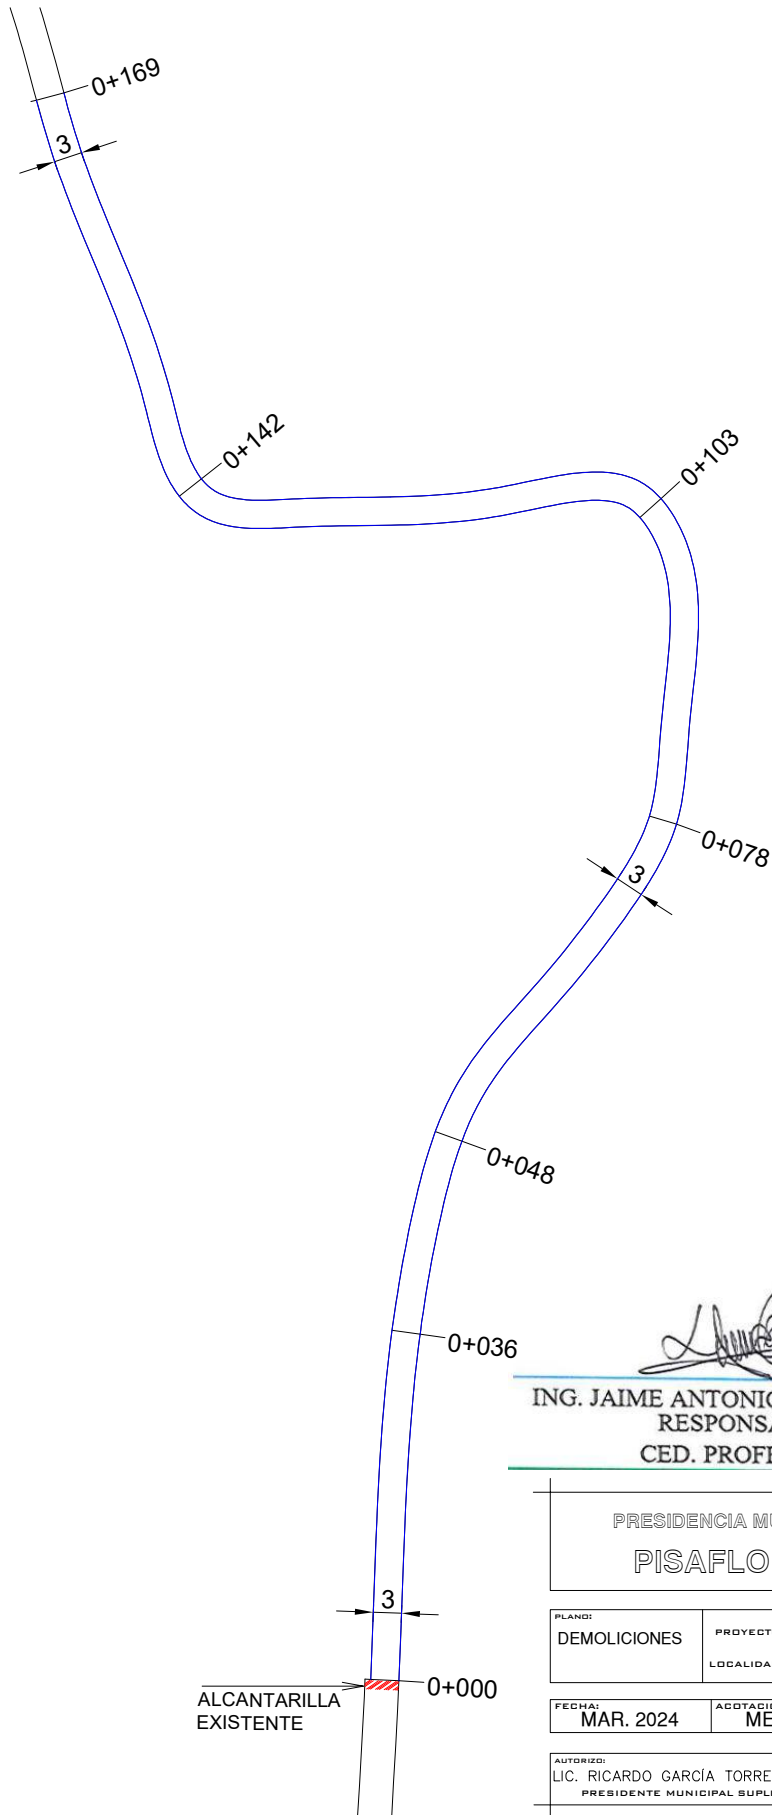

Ing. Jaime Antonio Chavarría Martínez



ING. JAIME ANTONIO CHAVARRIA MARTINEZ
RESPONSABLE TECNICO
CED. PROFESIONAL 8621495 2020-2024

PRESIDENCIA MUNICIPAL PISAFLORES		
--	--	---


PLANO: DEMOLICIONES	PROYECTO: REHABILITACIÓN DE PAVIMENTO HIDRÁULICO EN CALLE PRINCIPAL DE LA LOCALIDAD EL AMOLAR	PLANO No. S / N
LOCALIDAD: EL AMOLAR	FECHA: MAR. 2024	ACOTACION: METROS
	ESCALA: S/E	

AUTORIZADO:
LIC. RICARDO GARCÍA TORRES
PRESIDENTE MUNICIPAL SUPLENTE

DISEÑO:
ING. JAIME A. CHAVARRIA MARTINEZ
AREA TECNICA

LOCALIDAD: EL AMOLAR

OBRA: REHABILITACIÓN DE PAVIMENTO HIDRÁULICO EN CALLE PRINCIPAL DE LA LOCALIDAD EL AMOLAR

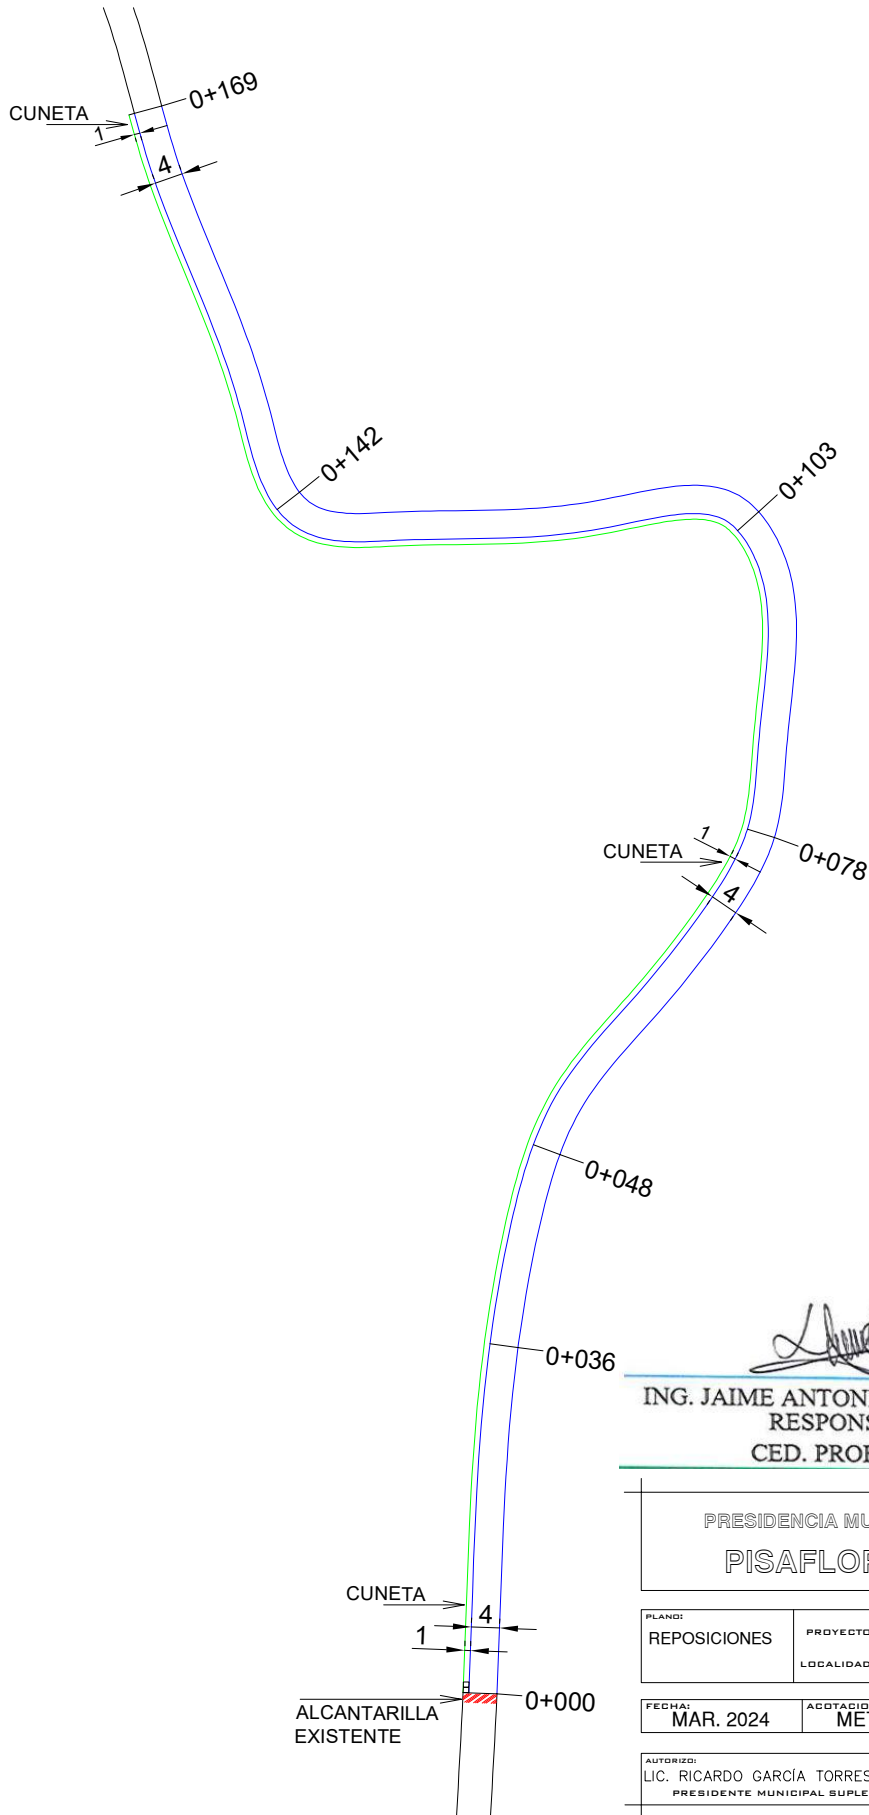

Jaime Antonio Chavarría Martínez

ING. JAIME ANTONIO CHAVARRIA MARTINEZ
RESPONSABLE TECNICO
CED. PROFESIONAL 8621495 2020-2024




PRESIDENCIA MUNICIPAL
PISAFLORES



PLANO: REPOSICIONES	PROYECTO: REHABILITACIÓN DE PAVIMENTO HIDRÁULICO EN CALLE PRINCIPAL DE LA LOCALIDAD EL AMOLAR	LOCALIDAD: EL AMOLAR	PLANO No. S / N
FECHA: MAR. 2024	ACOTACION: METROS	ESCALA: S/E	
AUTORIZO: LIC. RICARDO GARCÍA TORRES PRESIDENTE MUNICIPAL SUPLENTE	DISEÑO: ING. JAIME A. CHAVARRIA MARTINEZ AREA TECNICA		

LOCALIDAD: EL AMOLAR

OBRA: REHABILITACIÓN DE PAVIMENTO HIDRÁULICO EN CALLE PRINCIPAL DE LA LOCALIDAD EL AMOLAR

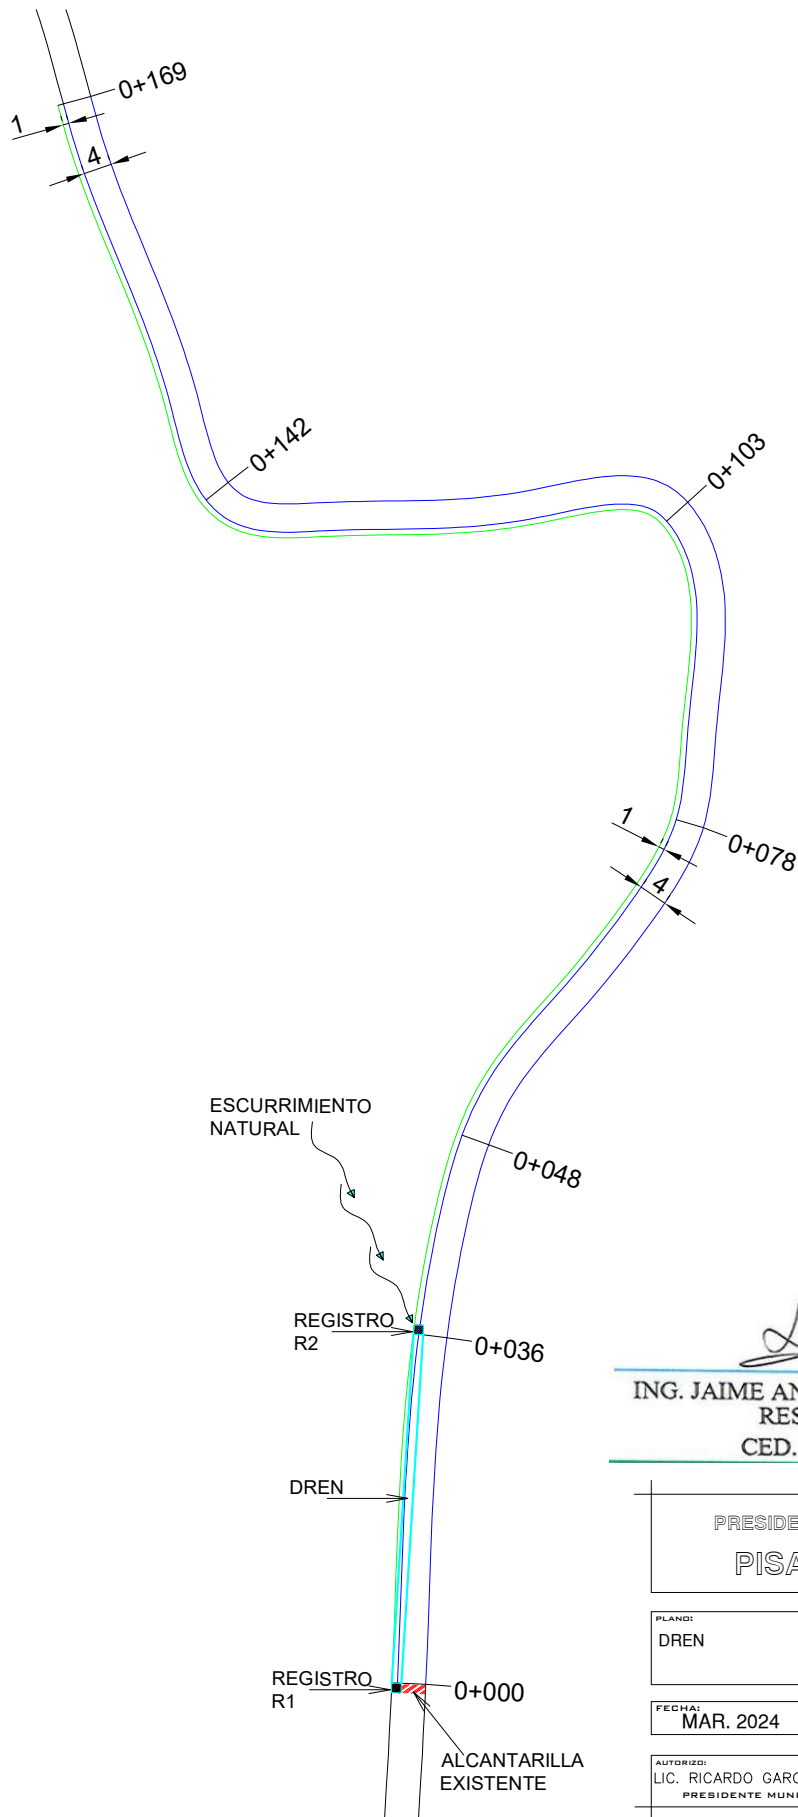

Ing. Jaime Antonio Chavarría Martínez




ING. JAIME ANTONIO CHAVARRIA MARTINEZ
RESPONSABLE TECNICO
CED. PROFESIONAL 8621495 2020-2024

PRESIDENCIA MUNICIPAL PISAFLORES		
PLANO: DREN	PROYECTO: REHABILITACIÓN DE PAVIMENTO HIDRÁULICO EN CALLE PRINCIPAL DE LA LOCALIDAD EL AMOLAR	PLANO No. S / N
LOCALIDAD: EL AMOLAR	FECHA: MAR. 2024	ACOTACION: METROS
AUTORIZADO: LIC. RICARDO GARCÍA TORRES PRESIDENTE MUNICIPAL SUPLENTE	ESCALA: S/E	DISEÑO: ING. JAIME A. CHAVARRIA MARTINEZ AREA TECNICA

LOCALIDAD: EL AMOLAR

OBRA: REHABILITACIÓN DE PAVIMENTO HIDRÁULICO EN CALLE PRINCIPAL DE LA LOCALIDAD EL AMOLAR

DETALLE DE SECCION DEL PAVIMENTO

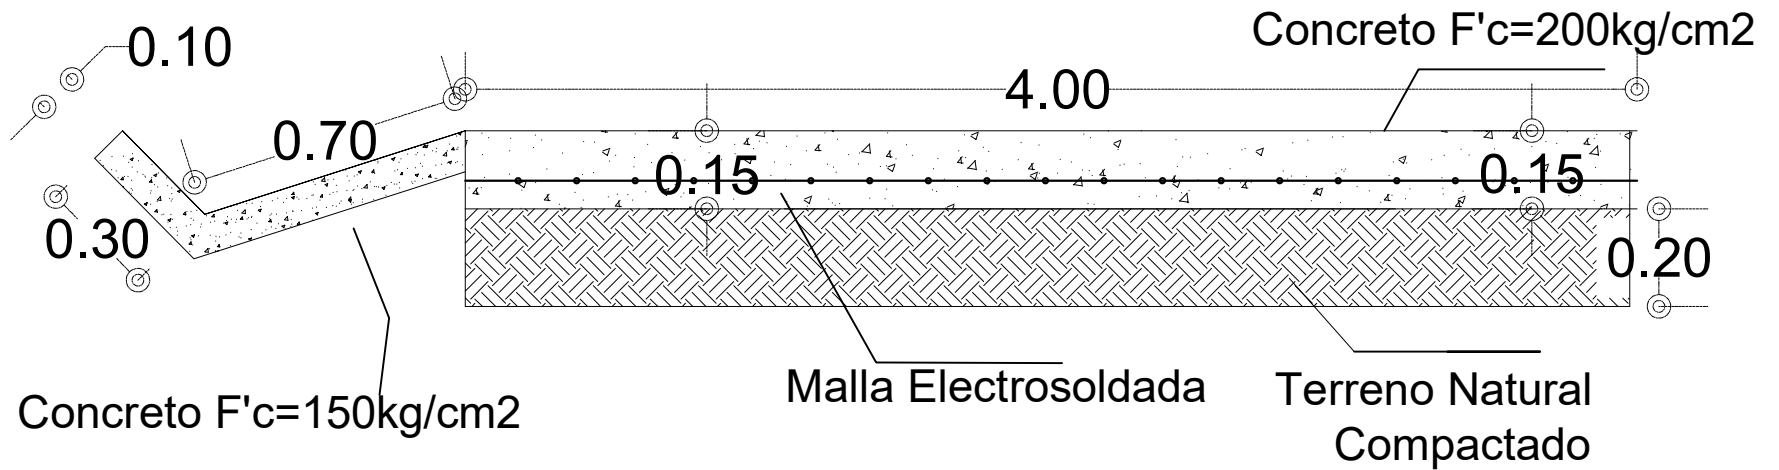

ING. JAIME ANTONIO CHAVARRIA MARTINEZ
RESPONSABLE TECNICO
CED. PROFESIONAL 8621495 2020-2024

PRESIDENCIA MUNICIPAL
PISAFLORES




PLANO: DETALLE PAVIMENTO	PROYECTO REHABILITACION DE PAVIMENTO HIDRAULICO EN CALLE PRINCIPAL DE LA LOCALIDAD EL AMOLAR	LOCALIDAD: EL AMOLAR	PLANO No. S / N
FECHA: MAR. 2024	ADTACION: METROS	ESCALA: S/E	
AUTORIZO: LIC. RICARDO GARCIA TORRES PRESIDENTE MUNICIPAL SUPLENTE	DISEÑO: ING. JAIME A. CHAVARRIA MARTINEZ AREA TECNICA		


LOCALIDAD: EL AMOLAR

OBRA: REHABILITACIÓN DE PAVIMENTO HIDRÁULICO EN CALLE PRINCIPAL DE LA LOCALIDAD EL AMOLAR


VISTA PLANTA

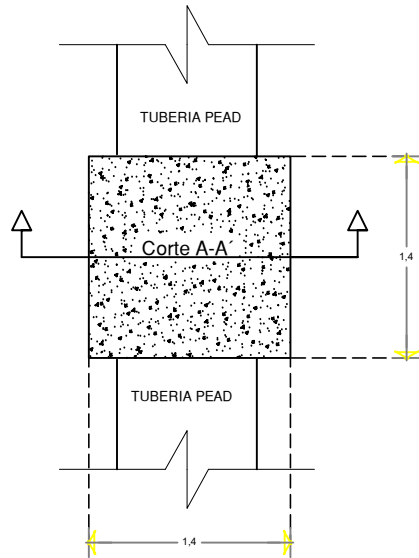


CORTE A-A'

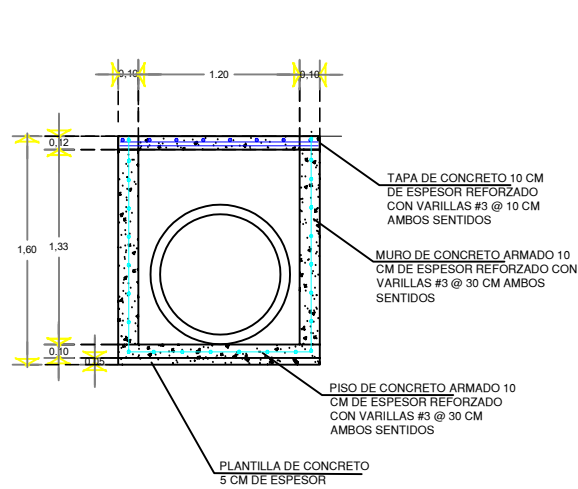


VISTA LATERAL

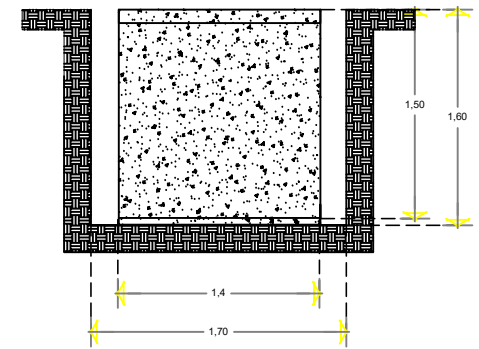

DETALLE DE EXCAVACION PARA TUBERIA

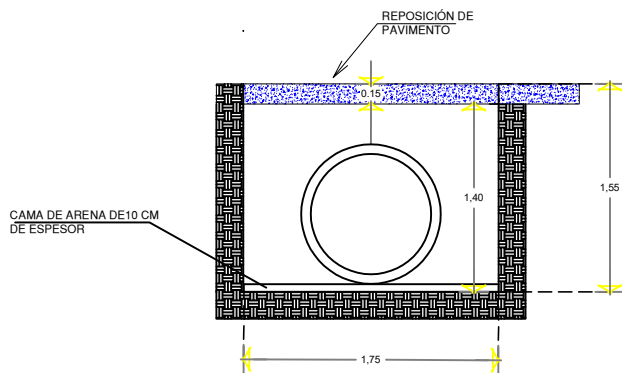

AREA UTILIZADA POR TUBERIA

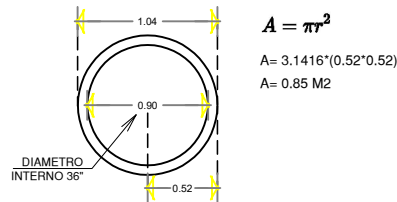


ING. JAIME ANTONIO CHAVARRIA MARTINEZ
 RESPONSABLE TECNICO
 CED. PROFESIONAL 8621495 2020-2024



PRESIDENCIA MUNICIPAL
PISAFLORES



PLANO: DETALLES EN DREN		PROYECTO: REHABILITACION DE PAVIMENTO HIDRAULICO EN CALLE PRINCIPAL DE LA LOCALIDAD EL AMOLAR	PLANO No. S / N
		LOCALIDAD: EL AMOLAR	
FECHA: MAR. 2024	ADTACION: METROS	ESCALA: S/E	
AUTORIZO: LIC. RICARDO GARCIA TORRES PRESIDENTE MUNICIPAL SUPLENTE		DISEÑO: ING. JAIME A. CHAVARRIA MARTINEZ AREA TECNICA	

CÉDULA 8621495

SEP



México D.F. 17 de Julio del 2014



FIRMA DEL TITULAR
17/07/14

SECRETARÍA DE EDUCACIÓN PÚBLICA
DIRECCIÓN GENERAL DE PROFESIONES

CÉDULA 8621495

EN VIRTUD DE QUE

**JAIME ANTONIO
CHAVARRIA
MARTINEZ**

CURP: CAMJ901124HHGHRM08

CUMPLIÓ CON LOS REQUISITOS EXIGIDOS POR LA LEY
REGlamentARIA DEL ARTICULO 5o CONSTITUCIONAL
RELATIVO AL EJERCICIO DE LAS PROFESIONES EN EL
DISTRITO FEDERAL Y SU REGLAMENTO SE LE EXPIDE
EN EDUCACIÓN DE TIPO SUPERIOR LA

CÉDULA

PERSONAL CON EFECTOS DE PATENTE PARA
EJERCER PROFESIONALMENTE EN EL NIVEL DE

**LICENCIATURA EN
INGENIERÍA CIVIL**



JAIME HUGO TALANCÓN ESCOBEDO
DIRECTOR GENERAL DE PROFESIONES