


LOCALIDAD: LA ARENA, PISAFLORES HGO.

OBRA: CONSTRUCCIÓN DE PAVIMENTO HIDRÁULICO DE CALLE DE ACCESO EN LA LOCALIDAD DE LA ARENA

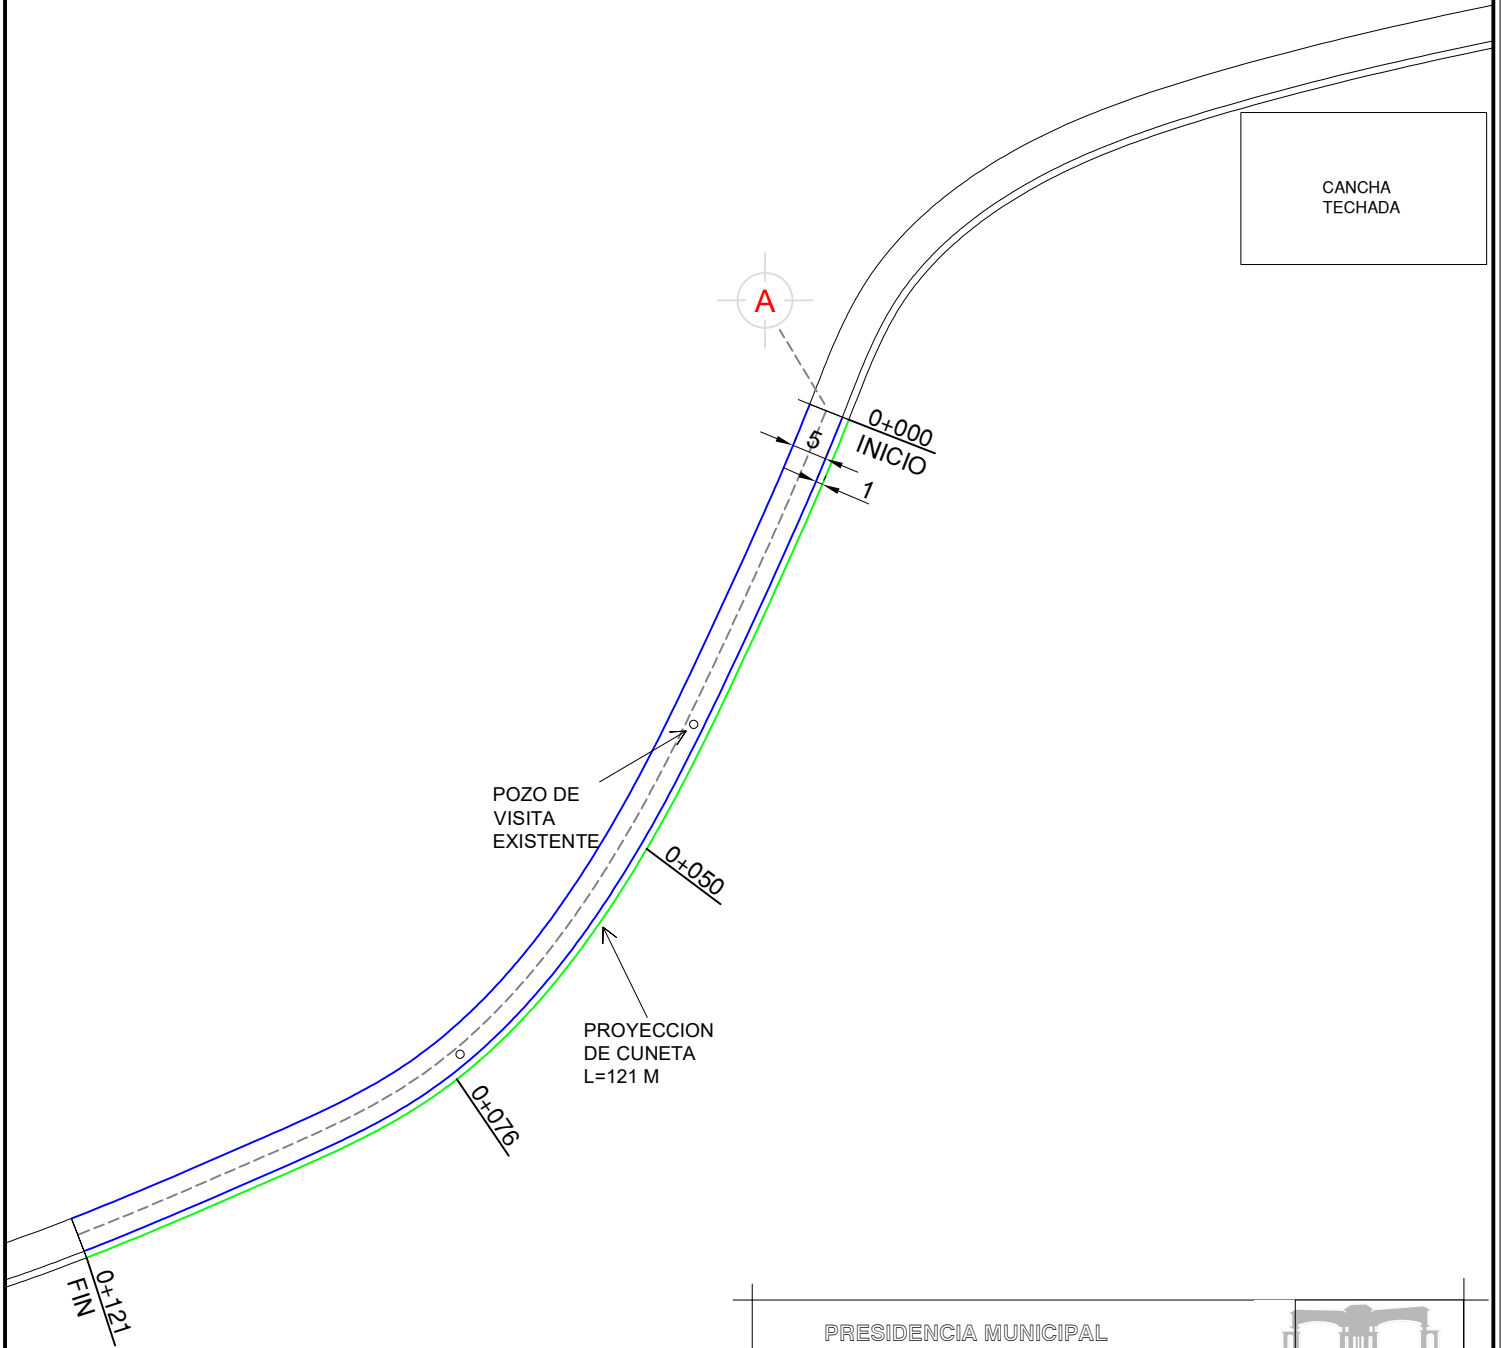

PRESIDENCIA MUNICIPAL
PISAFLORES



PLANO: PLANTA GENERAL	PROYECTO: CONSTRUCCIÓN DE PAVIMENTO HIDRÁULICO DE CALLE DE ACCESO EN LA LOCALIDAD DE LA ARENA
LOCALIDAD: LA ARENA	

PLANO No. S / N

FECHA: MARZO 2024	ACOTACION: METROS	ESCALA: S/E
-----------------------------	-----------------------------	-----------------------

AUTORIZO: LIC. RICARDO GARCÍA TORRES PRESIDENTE MUNICIPAL SUPLENTE
--

DISEÑO: ING. JAIME A. CHAVARRIA MARTINEZ CÉDULA: 8621495
--




ING. JAIME ANTONIO CHAVARRIA MARTINEZ
RESPONSABLE TECNICO
CED. PROFESIONAL 8621495 2020-2024

LOCALIDAD: LA ARENA, PISAFLORES HGO.

OBRA: CONSTRUCCIÓN DE PAVIMENTO HIDRÁULICO DE CALLE DE ACCESO EN LA LOCALIDAD DE LA ARENA

DETALLE DE SECCION DEL PAVIMENTO

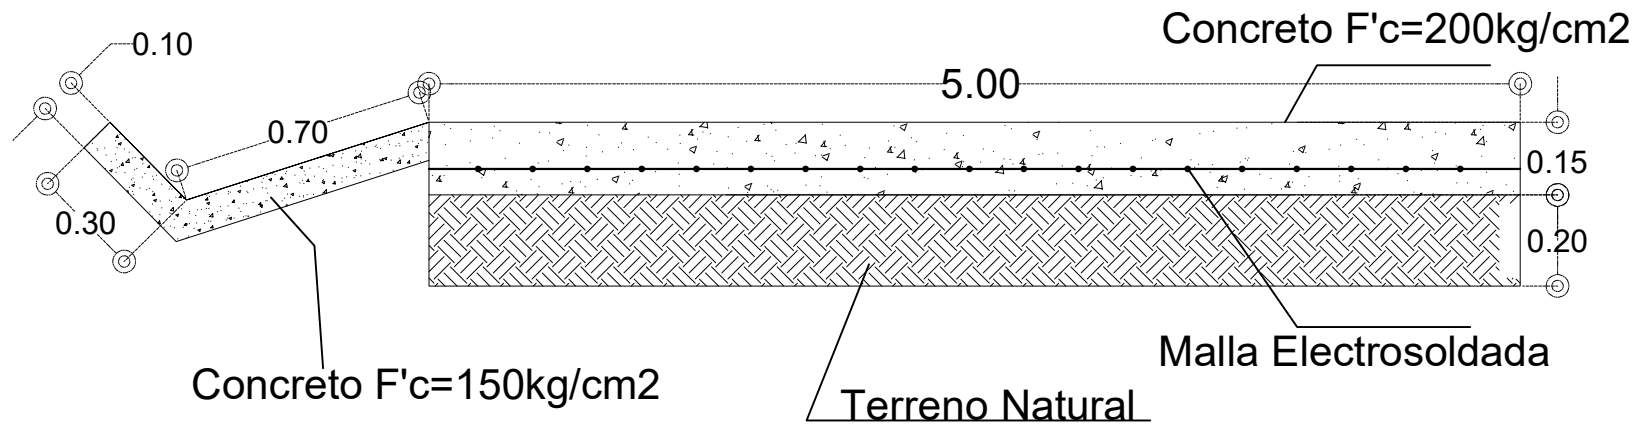

PRESIDENCIA MUNICIPAL

PISAFLORES



PLANO: DETALLE DE CORTE	PROYECTO LOCALIDAD:	CONSTRUCCIÓN DE PAVIMENTO HIDRÁULICO DE CALLE DE ACCESO EN LA LOCALIDAD DE LA ARENA LA ARENA
-------------------------------	------------------------	---

PLANO No. S / N

FECHA: MARZO 2024	ACOTACION: METROS	ESCALA: S/E
----------------------	----------------------	----------------

AUTORIZO: LIC. RICARDO GARCÍA TORRES PRESIDENTE MUNICIPAL SUPLENTE
--

DISEÑO: ING. JAIME A. CHAVARRIA MARTINEZ CÉDULA: 8621495
--



ING. JAIME ANTONIO CHAVARRIA MARTINEZ
RESPONSABLE TECNICO
CED. PROFESIONAL 8621495 2020-2024