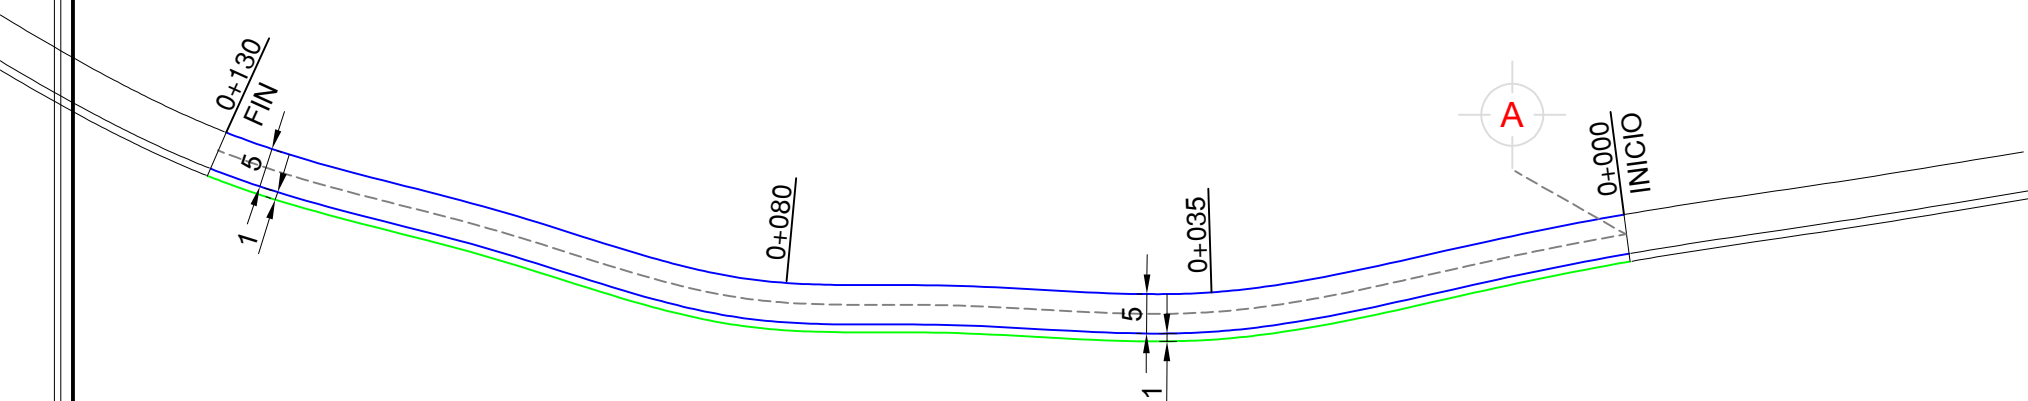


LOCALIDAD: CHALAHUITITO, PISAFLORES HGO.

OBRA: CONSTRUCCIÓN DE PAVIMENTO HIDRÁULICO DE CALLE PRINCIPAL EN LA LOCALIDAD DE CHALAHUITITO



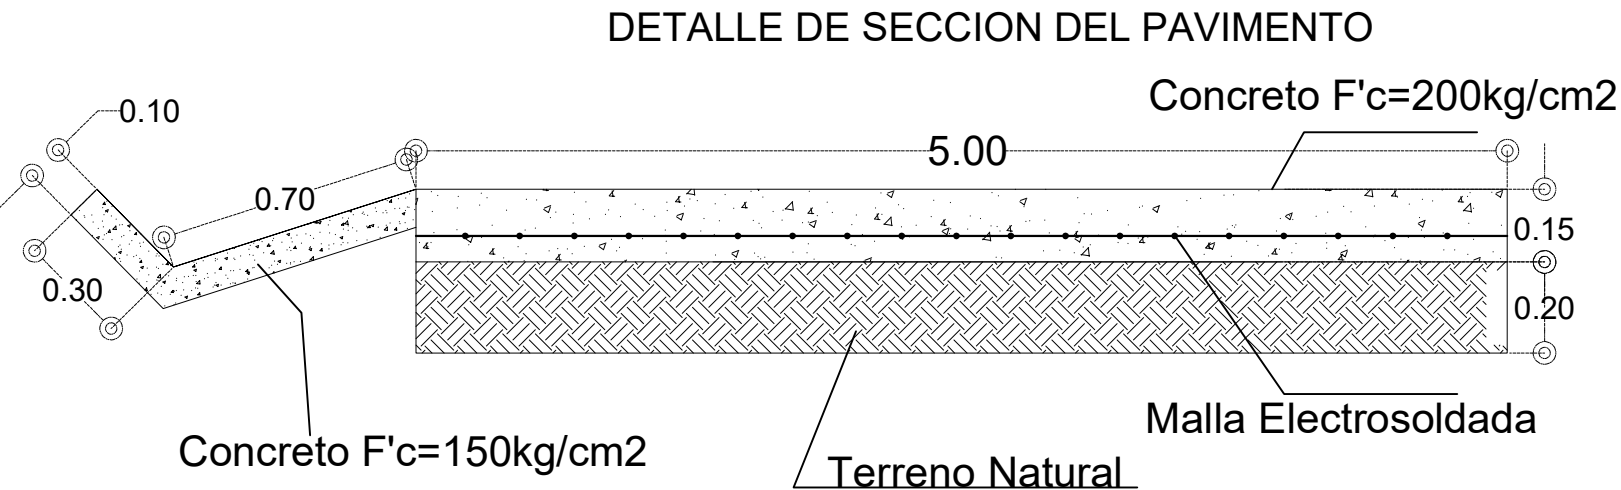

ING. JAIME ANTONIO CHAVARRIA MARTINEZ
RESPONSABLE TECNICO
CED. PROFESIONAL 8621495 2020-2024



PRESIDENCIA MUNICIPAL PISAFLORES			
PLANO: PLANTA GENERAL	PROYECTO CONSTRUCCIÓN DE PAVIMENTO HIDRÁULICO DE CALLE PRINCIPAL EN LA LOCALIDAD DE CHALAHUITITO	PLANO No. S / N	
LOCALIDAD:	CHALAHUITITO		
FECHA: MARZO 2024	ACOTACION: METROS	ESCALA: S/E	
AUTORIZO: LIC. RICARDO GARCÍA TORRES PRESIDENTE MUNICIPAL SUPLENTE		DISEÑO: ING. JAIME A. CHAVARRIA MARTINEZ CÉDULA: 8621495	

LOCALIDAD: CHALAHUITITO, PISAFLORES HGO.

OBRA: CONSTRUCCIÓN DE PAVIMENTO HIDRÁULICO DE CALLE PRINCIPAL EN LA LOCALIDAD DE CHALAHUITITO



PRESIDENCIA MUNICIPAL
PISAFLORES



PLANO: DETALLE DE CORTE	PROYECTO	CONSTRUCCIÓN DE PAVIMENTO HIDRÁULICO DE CALLE PRINCIPAL EN LA LOCALIDAD DE CHALAHUITITO
	LOCALIDAD:	CHALAHUITITO

PLANO No.
S / N

FECHA: MARZO 2024	ACOTACION: METROS	ESCALA: S/E
----------------------	----------------------	----------------

AUTORIZO:
LIC. RICARDO GARCÍA TORRES PRESIDENTE MUNICIPAL SUPLENTE

DISEÑO:
ING. JAIME A. CHAVARRIA MARTINEZ CÉDULA: 8621495

ING. JAIME ANTONIO CHAVARRIA MARTINEZ
RESPONSABLE TECNICO
CED. PROFESIONAL 8621495 2020-2024

