



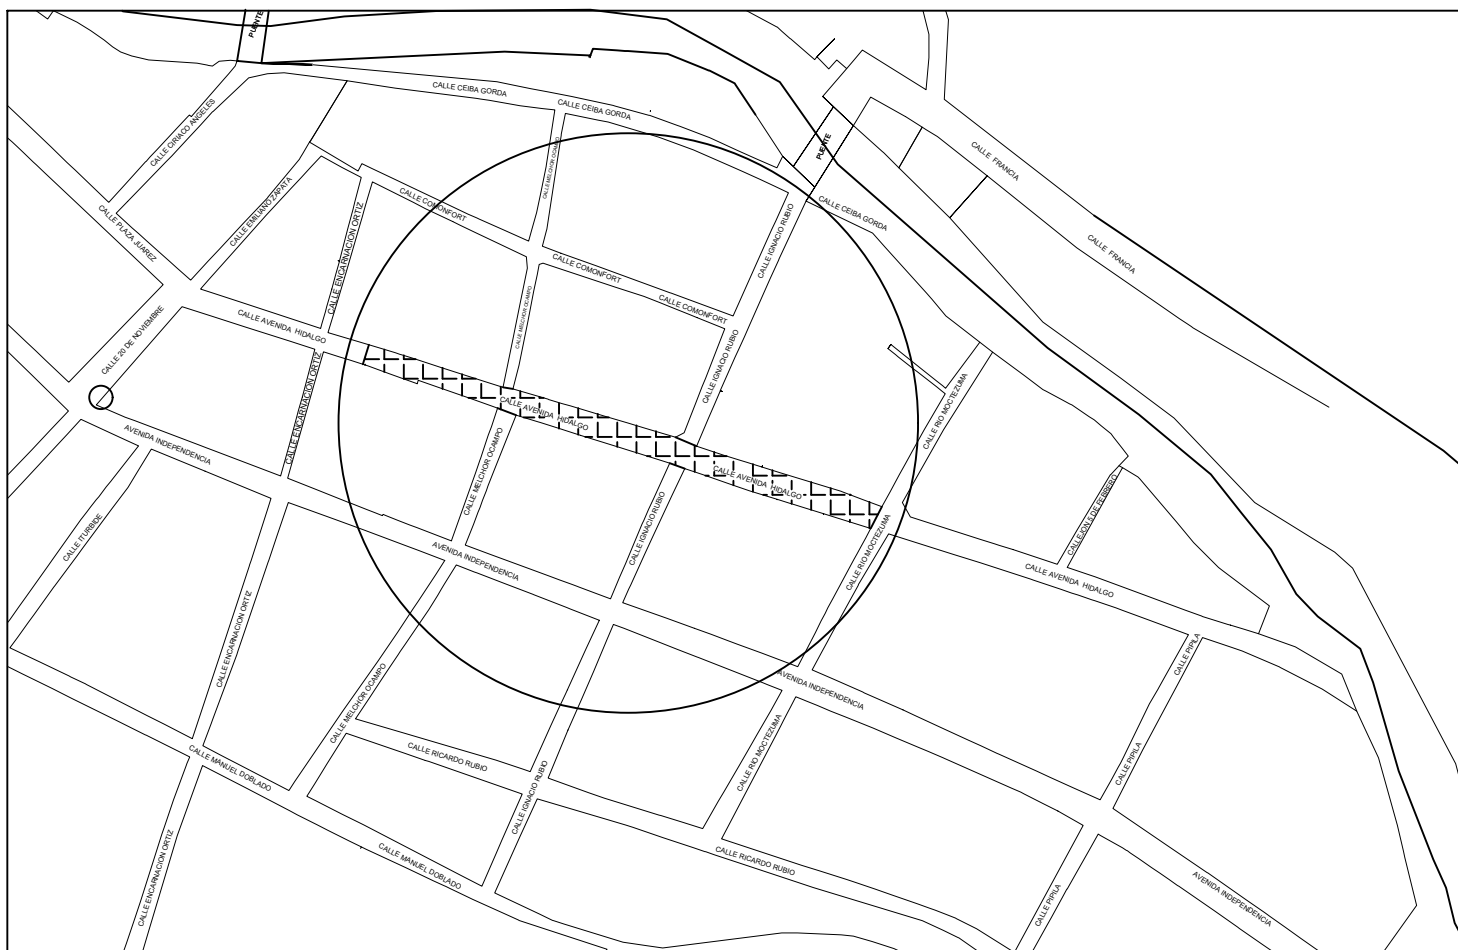


PLANTA GENERAL

 

ING. FELIPE VEGA CONTRERAS
RESPONSABLE TÉCNICO
CED. PROF. 8481699

NUMERO DE LA ORDEN	
REHABILITACION DE RED DE DRENAJE SANTUARIO EN AVENIDA HIDALGO EN LA LOCALIDAD DE PISAFLORES	
PRESIDENCIA MUNICIPAL	
SECCION	PISAFLORES
PROYECTO	MUNICIPIO DE PISAFLORES
PLAZO	GENERAL
CONTRATO	
UBICACION DE TRAMO	
PROYECTO DE MANIFIESTO (CALLE)	
OBRAS PUBLICAS MUNICIPALES	
FECHA DE EMISION	
FECHA DE RECEPCION	15/05/2012
ASR. ALOYS CELAYA MEDINA	EJERCICIO FISCAL 2000 - 2012
ASR.	ASR. DE
ARQ-2	

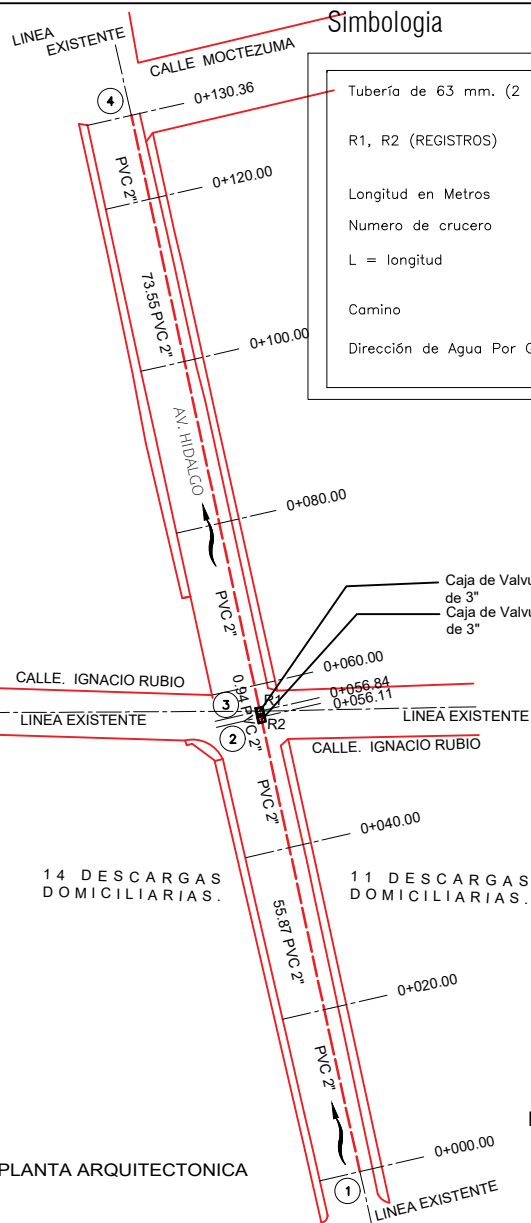

Simbologia

Tubería de 63 mm. (2 1/2 ")

R1, R2 (REGISTROS)

Longitud en Metros

Numero de crucero

L = longitud

Camino

Dirección de Agua Por Gravedad

L=61.74m

⑤

m.




ING. FELIPE VEGA CONTRERAS
RESPONSABLE TÉCNICO
CED. PROF. 8481699

Cantidades de Tubería

Concepto	Unidad	Cantidad
TUBO DE P.V.C. HIDRÁULICO CON CAMPANA RD-26 DE 75 mm. (3")	M	130.36
Total	M.	130.36

ATRAQUES EN PIEZAS ESPECIALES

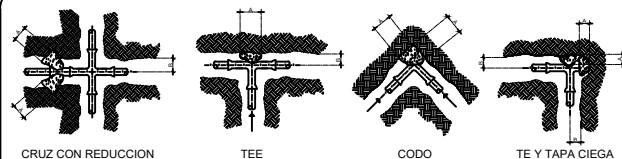

DIMENSIONES PARA ATRAQUES DE CONCRETO


Ø NOMINAL DE LA PZA	ALTURA	LADO "A"	LADO "B"	VOLUMEN
milímetros	pulgadas	cm.	cm.	m3.
52	2	30	30	0.027
76	3	30	30	0.027
102	4	35	30	0.032

SIN ESCALA


NOTAS

- 1.- Las piezas especiales deberán estar alineadas y niveladas antes de colocar los atraques, los cuales quedarán perfectamente apoyados al fondo y pared de la zanja.
- 2.- Los atraques deberán colocarse en todos los casos antes de hacer la prueba hidrostática de las tuberías.
- 3.- Los atraques se usarán exclusivamente para tuberías alojadas en zanjas (presiones de trabajo menores de 7 kg/cm²).
- 4.- La resistencia del concreto sera de f'c=150 kg/cm²

Sección tipo para tubería de pvc

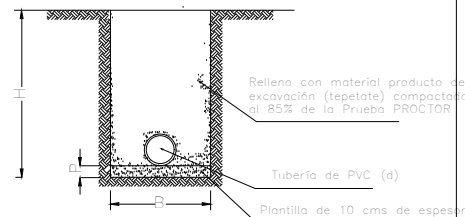

diámetro tubería (d)	H (cms)	B (cms)	P (cms)	material
6 plg.	110	70	10	plastico rig.
4 plg.	100	60	10	plastico rig.
3 plg.	100	60	10	plastico rig.
2 1/2 plg.	10	60	10	plastico rig.
2 plg.	70	55	10	plastico rig.
1 1/2 plg.	70	50	10	plastico rig.
1 plg.	70	50	10	plastico rig.

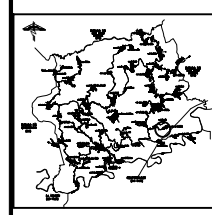

PLANTA GENERAL Y DETALLES DE CORTE.

AYUNTAMIENTO DE PISAFLORES

ÁREA: ÁREA TÉCNICA

PROYECTO DE LA OBRA DE ACCIÓN

REHABILITACIÓN DE RED DE AGUA POTABLE EN AVENIDA HIDALGO EN LA LOCALIDAD DE PISAFLORES

LOCALIDAD DE PISAFLORES, MUNICIPIO DE PISAFLORES

DIRECCIÓN DE OBRAS PÚBLICAS

PROYECTO

ABRIL DE 2024

ARQ. 3