


LOCALIDAD: LA ESCONDIDA DE SAN RAFAEL, PISAFLORES HGO.

OBRA: CONSTRUCCIÓN DE PAVIMENTO HIDRÁULICO DE CALLE RUMBO AL PANTEÓN EN LA LOCALIDAD DE LA ESCONDIDA DE SAN RAFAEL

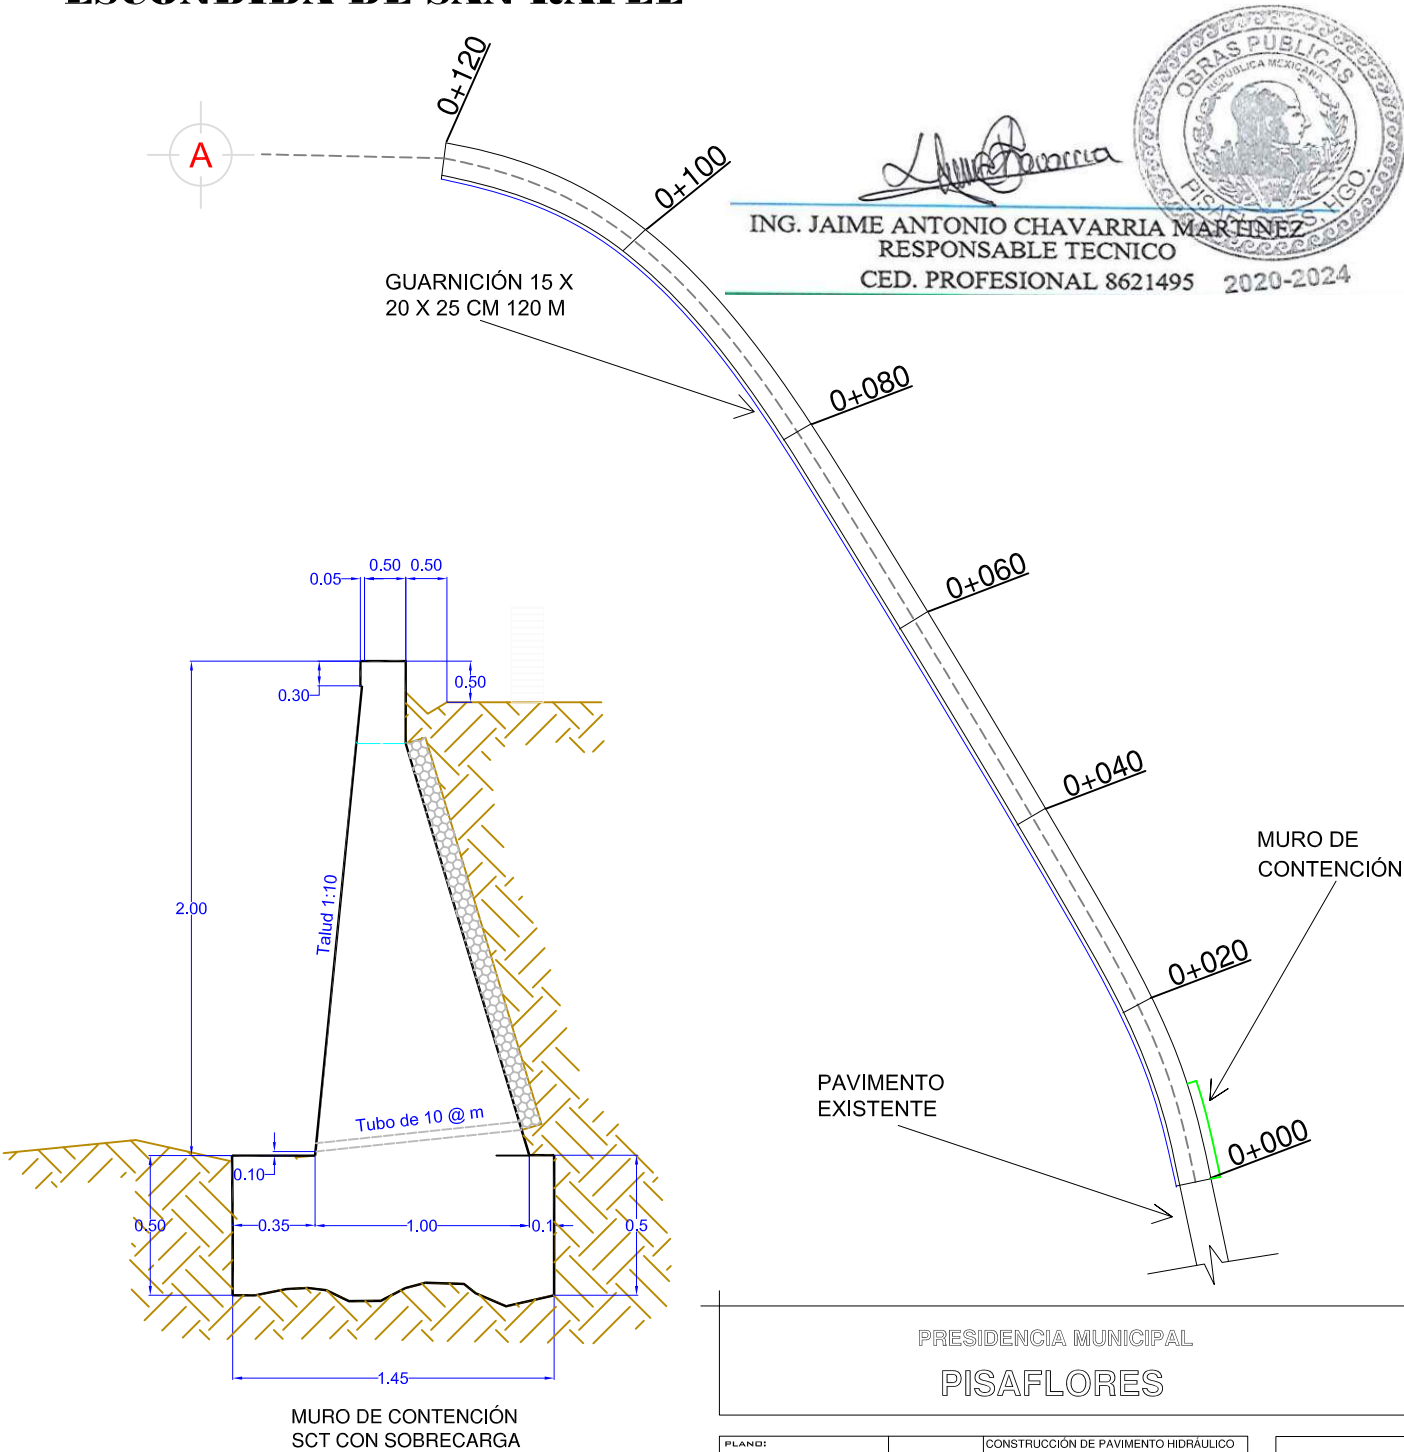

PRESIDENCIA MUNICIPAL
PISAFLORES


PLANO: PLANTA GENERAL	PROYECTO: CONSTRUCCIÓN DE PAVIMENTO HIDRÁULICO DE CALLE RUMBO AL PANTEÓN EN LA LOCALIDAD DE LA ESCONDIDA DE SAN RAFAEL	LOCALIDAD: LA ESCONDIDA DE SAN RAFAEL
FECHA: ABRIL 2024	ACOTACION: METROS	ESCALA: S/E
AUTORIZO: LIC. RICARDO GARCIA TORRES PRESIDENTE MUNICIPAL SUPLENTE	DISEÑO: ING. JAIME A. CHAVARRIA MARTINEZ CÉDULA: 8621495	

PLANO No. S / N

LOCALIDAD: LA ESCONDIDA DE SAN RAFAEL, PISAFLORES HGO.

OBRA: CONSTRUCCIÓN DE PAVIMENTO HIDRÁULICO DE CALLE RUMBO AL PANTEÓN EN LA LOCALIDAD DE LA ESCONDIDA DE SAN RAFAEL

DETALLE DE SECCION DEL PAVIMENTO

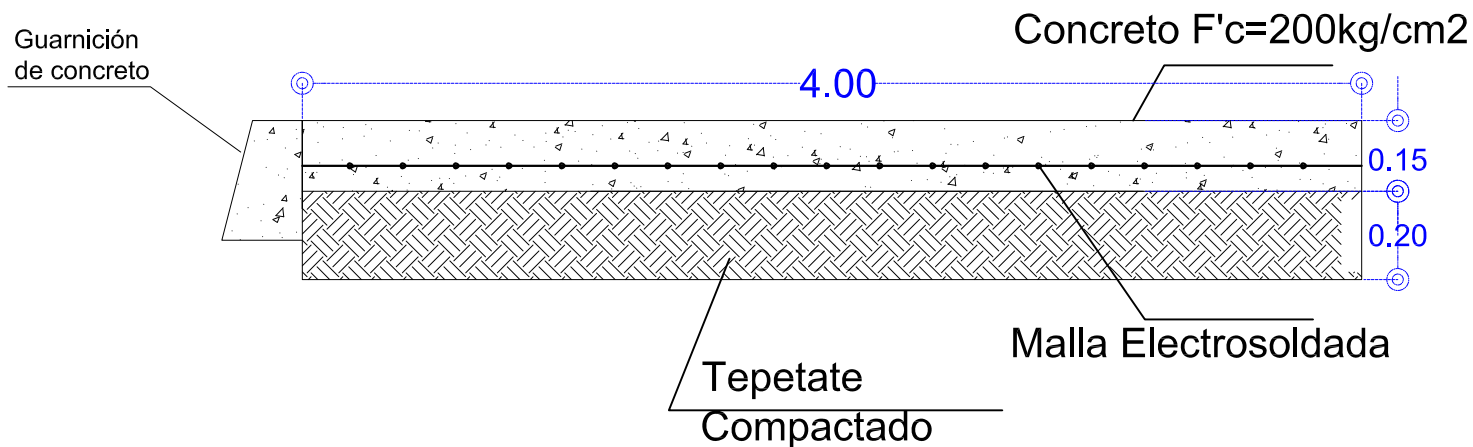


ING. JAIME ANTONIO CHAVARRIA MARTINEZ
RESPONSABLE TECNICO
CED. PROFESIONAL 8621495 2020-2024



PRESIDENCIA MUNICIPAL
PISAFLORES

PLANO: DETALLE DE CORTE	PROYECTO CONSTRUCCIÓN DE PAVIMENTO HIDRÁULICO DE CALLE RUMBO AL PANTEÓN EN LA LOCALIDAD DE LA ESCONDIDA DE SAN RAFAEL
LOCALIDAD: LA ESCONDIDA DE SAN RAFAEL	

PLANO No.
S / N

FECHA: ABRIL 2024	ACOTACION: METROS	ESCALA: S/E
----------------------	----------------------	----------------

AUTORIZO:
LIC. RICARDO GARCIA TORRES
PRESIDENTE MUNICIPAL SUPLENTE

DISEÑO:
ING. JAIME A. CHAVARRIA MARTINEZ
CÉDULA: 8621495